


renvooi materialen	
doorsnede aanduiding	omschrijving
	kalkzandsteen
	beton gefabriceerd
	beton
	isolatie
	metselwerk
	gips wand

renvooi	
vwa	vuilwaterafvoer
hwa	hemelwaterafvoer
sl	standleiding
mv	mechanische ventilatie
ov	oven
vw	vastwasser
kk	koelkast
vr	vriezer
az	afzuiging
kt	koktoestel
sb	spoelbak
wm	opstelplaats wasmachine
mk	meterkast
(m)	rookmelder
(m)	mechanische afvoer
(m)	mechanische toevoer
---(m)---	mechanische afvoer doormiddel van lijnrooster
---(m)---	mechanische toevoer doormiddel van lijnrooster
v	ventilatie
+	buitenkraan


elektra	
	schakelaar, enkelpolige
	schakelaar, serie-
	schakelaar, wissel-
	schakelaar, enkelpolige dimmer
	contactdoos, enkelvoudig
	contactdoos, tweevoudig
	contactdoos, volledig inbouw d.m.v ovale inbouwdoos
	contactdoos, volledig inbouw d.m.v twee inbouwdozen
	contactdoos, enkelvoudig spatwaterdicht
	contactdoos, tweevoudig spatwaterdicht
	combinatie, enkelpolig schakelaar + contactdoos
	contactdoos, perilex 3f nul
	contactdoos, perilex 2f 2 nul
	contactdoos, perilex 1f nul aarde
	grondkabel op rol
	aansluitpunt, bedraad
	aansluitpunt, niet bedraad
	aansluitpunt, data enkelvoudig
	aansluitpunt, data tweevoudig
	aarding
	centraal aardpunt
	beldrukker
	schel
	rookmelder, 230V gekoppeld incl. 9V back up batterij
	aansluitpunt, licht-
	wandaansluitpunt, licht-

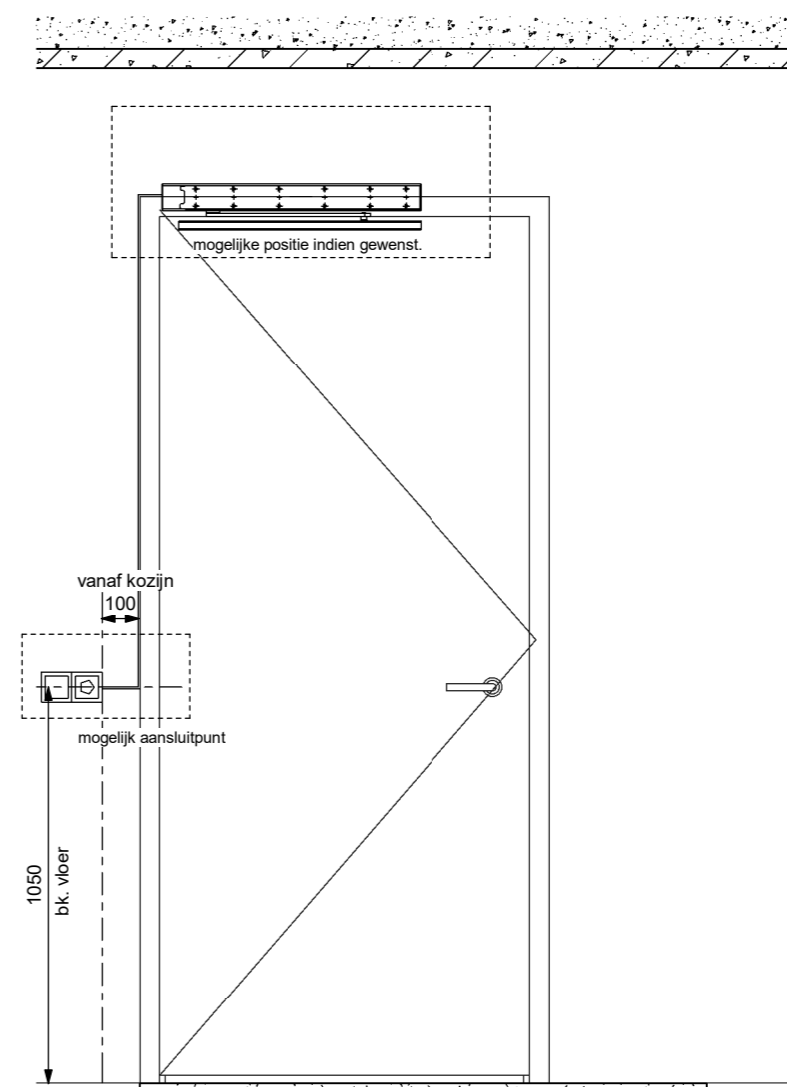

Principe automatische deurdranger

Disclaimer
 -Alle maten zijn circa maten en kunnen in werkelijkheid afwijken. De maten zijn gemeten t.o.v. onafgewerkte wanden en vloeren.
 -Posities van installaties en andere voorzieningen zijn indicatief en afhankelijk van o.a. technische eisen.
 -Installaties worden in de verdere uitwerking geoptimaliseerd om zo de benodigde ruimte (o.a. schachten) te minimaliseren.
 -De aansluitdetails in de doorsnedes dienen nog nader uitgewerkte te worden.

projectnummer	1813	ENGELARCHITECTEN
opdrachtgever	Building4You	
projecttitel	Service woningen en gezondheidscentrum Castricum	Snelliuslaan 10 1222 TE Hilversum
omschrijving	renvooi	035 677 84 01 info@engelarchitecten.nl www.engelarchitecten.nl
projectstatus	Technisch ontwerp	
schaal	As indicated	bladnummer
datum	22-06-2022	VK-001

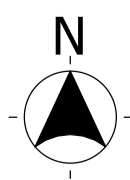



Voorgevel

schaal 1:200



Linker zijgevel

schaal 1:200



Achtergevel

schaal 1:200




Rechter zijgevel

schaal 1:200



Doorsnede A-A

schaal 1 : 200

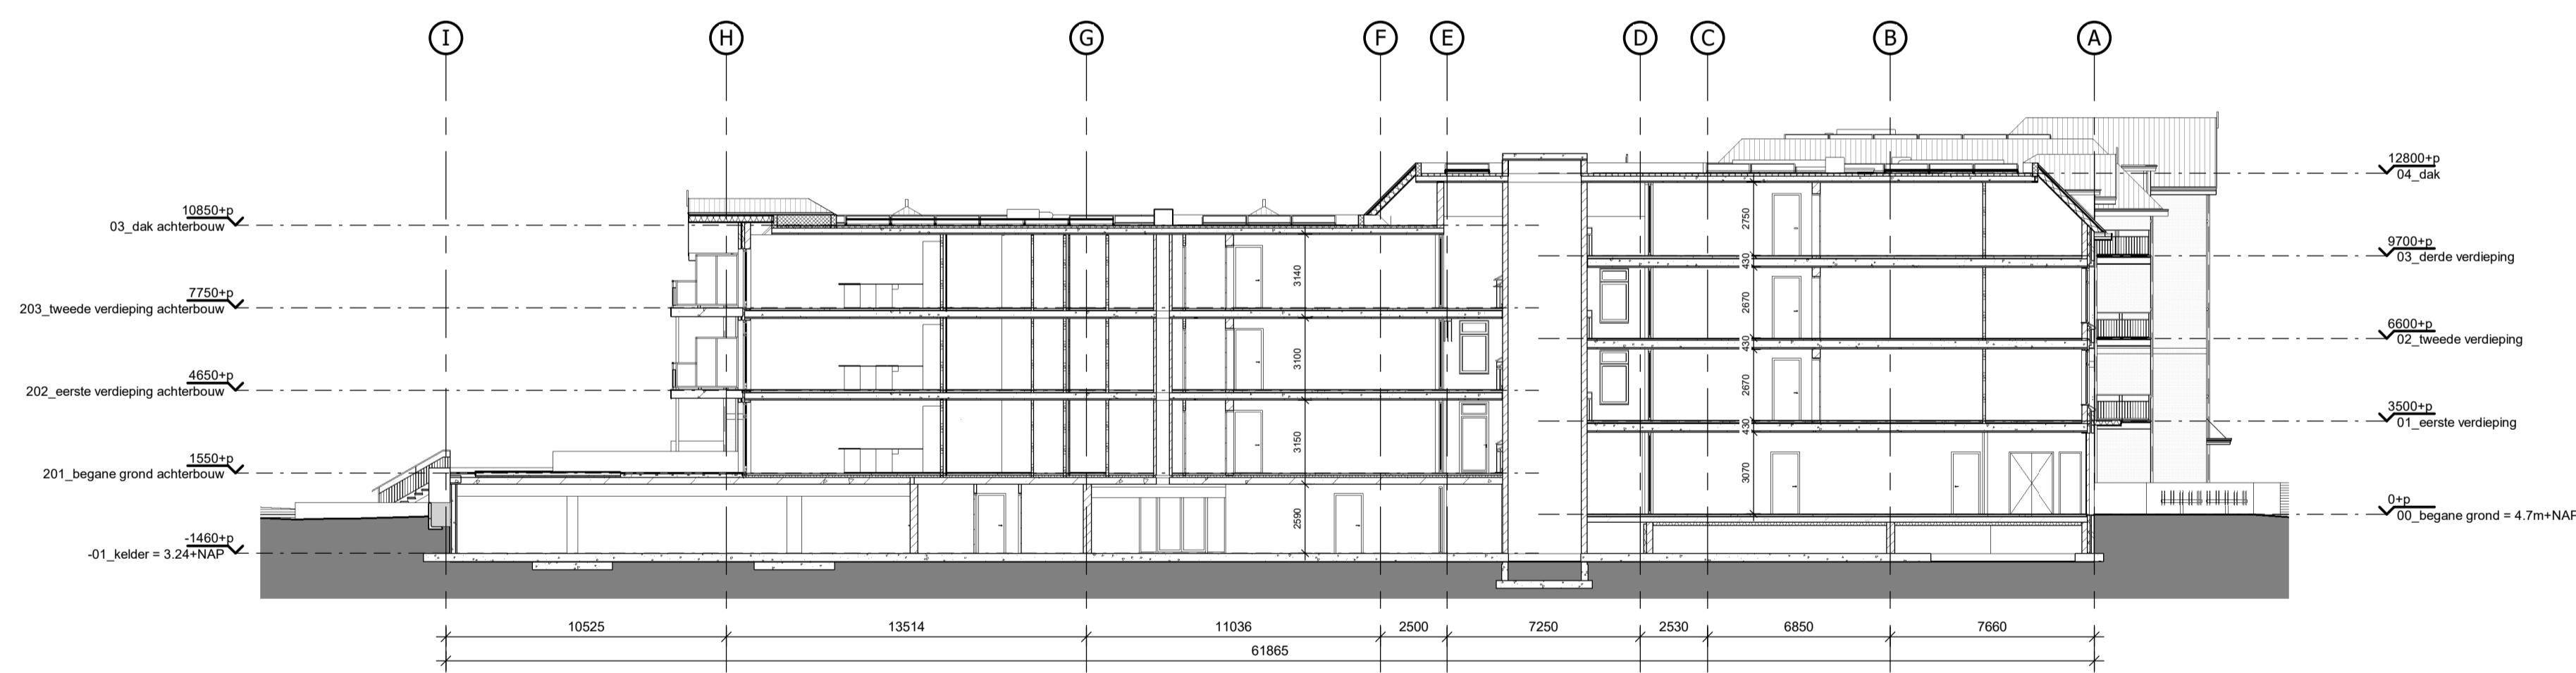

Doorsnede D-D

schaal 1 : 200




Voorgevel

schaal 1 : 250




Voorgevel

schaal 1 : 50

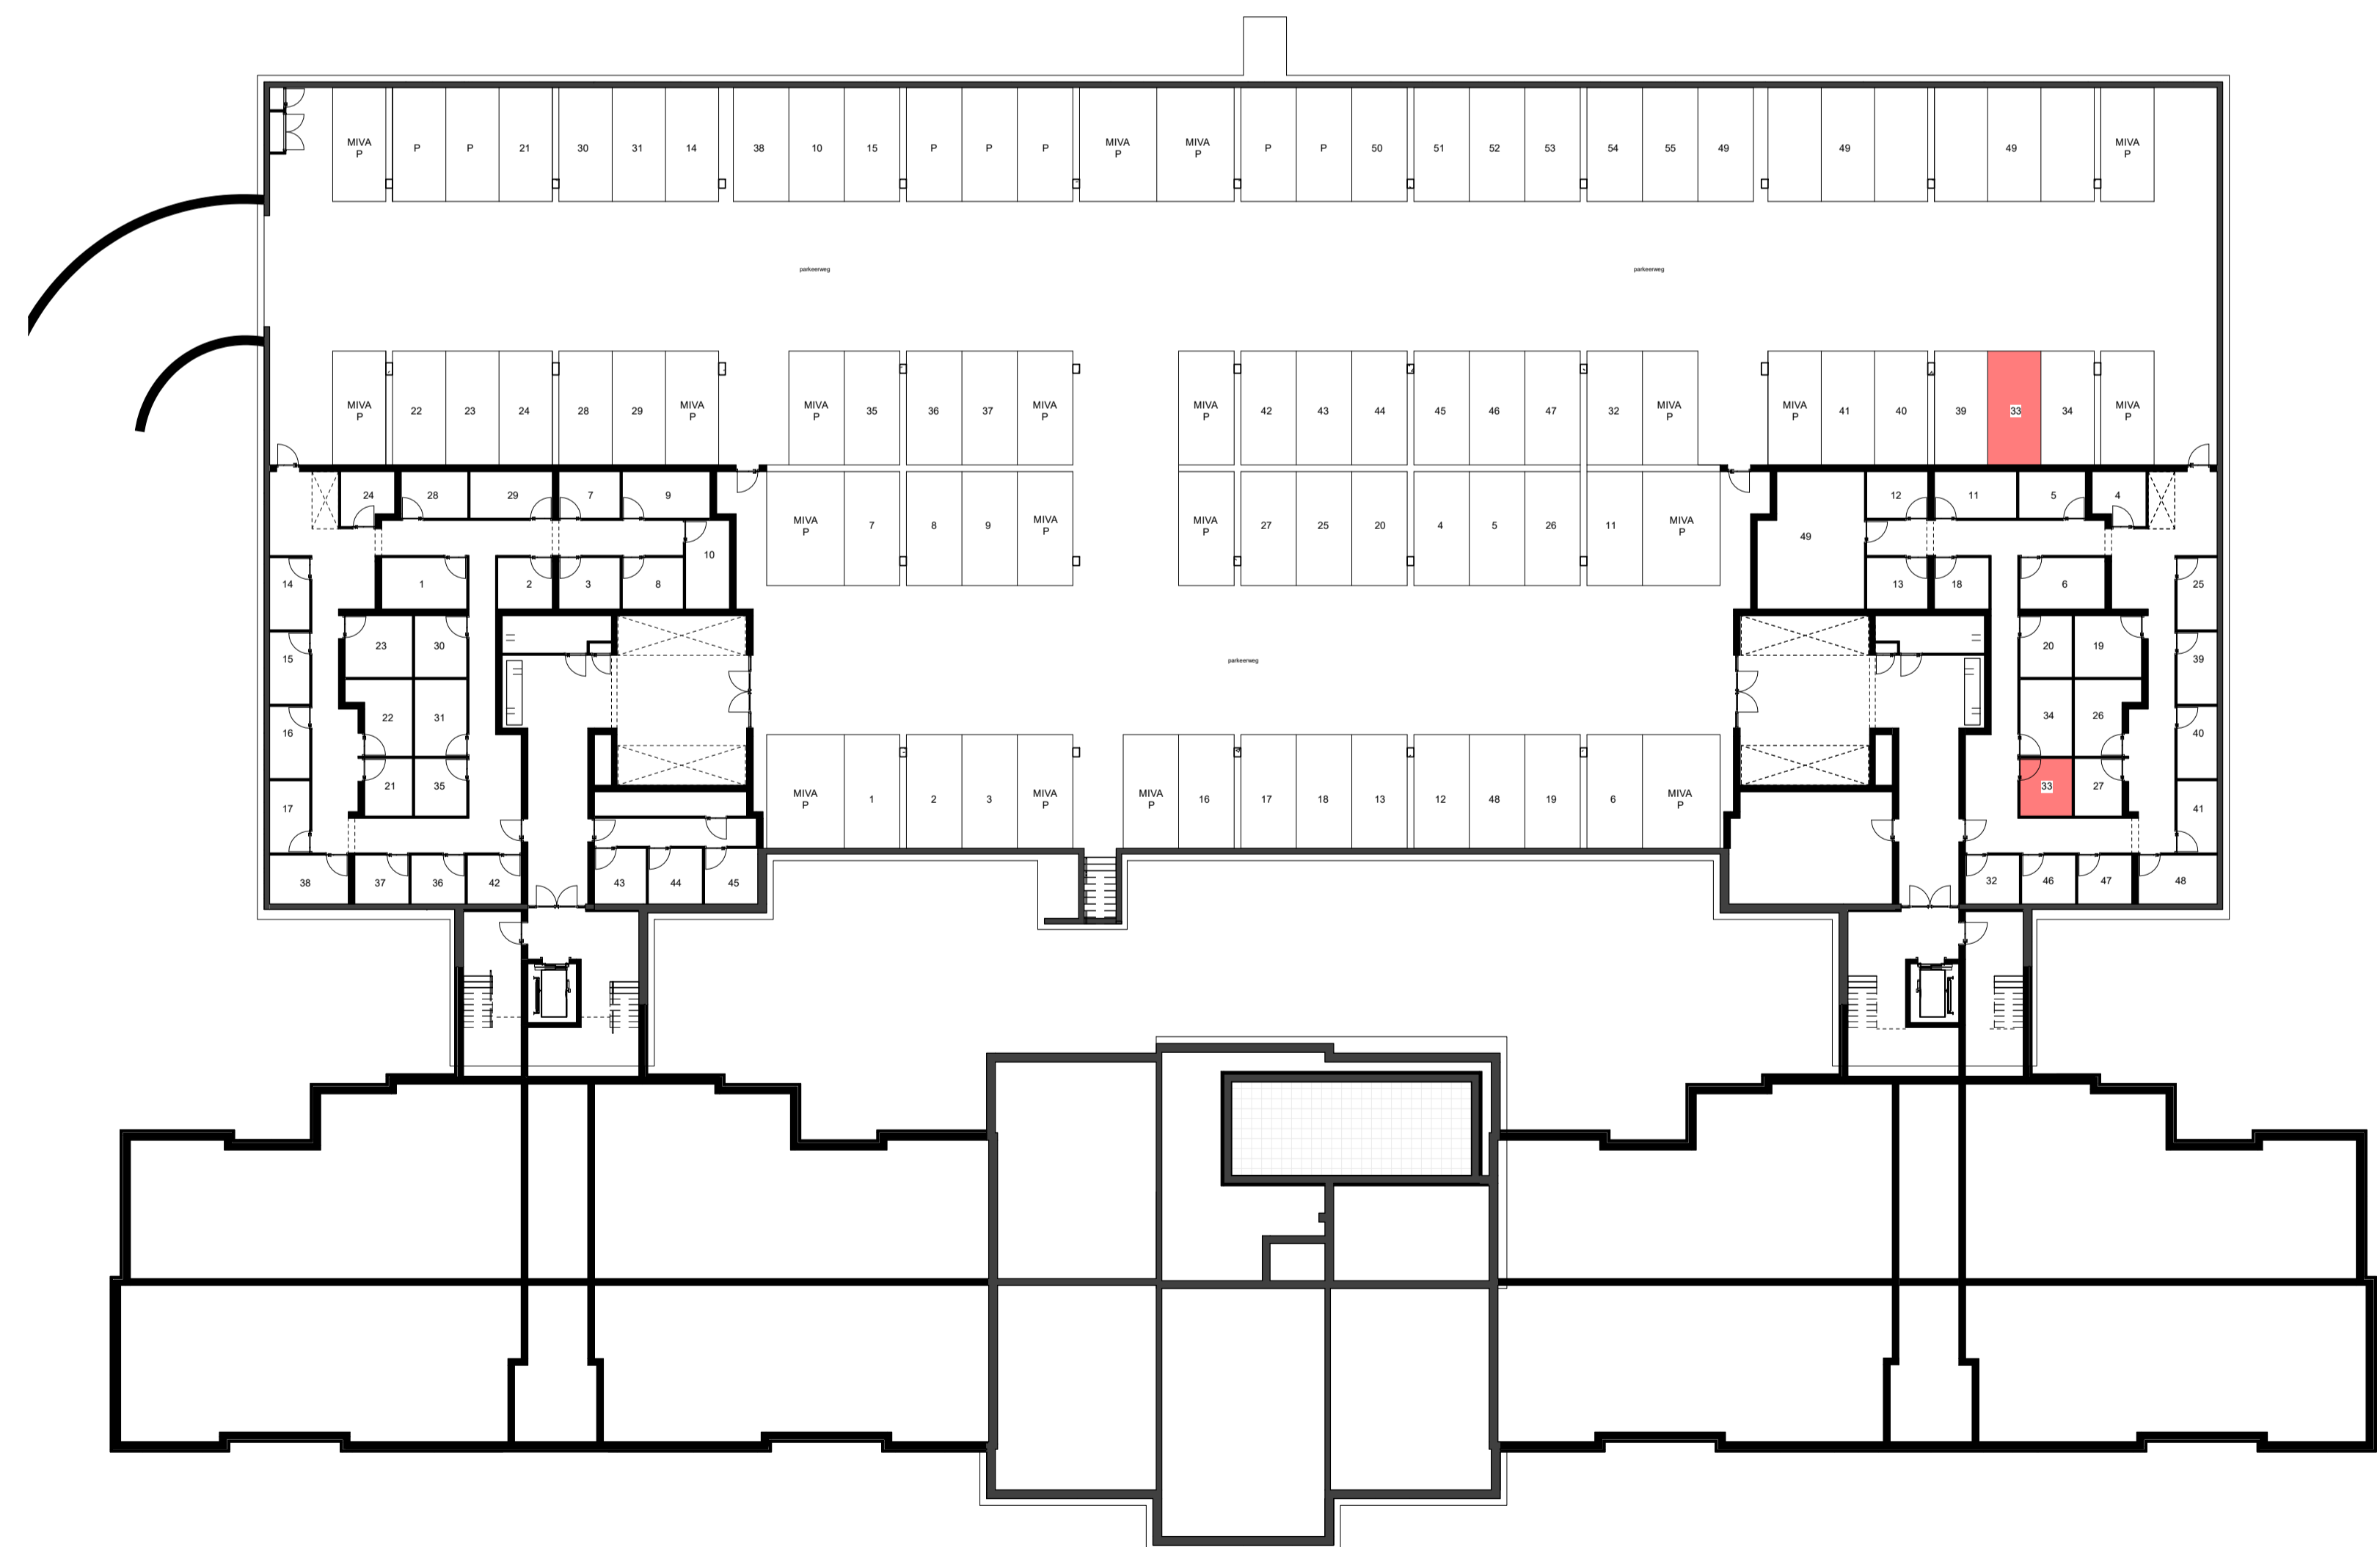

Kelder


schaal 1 : 250

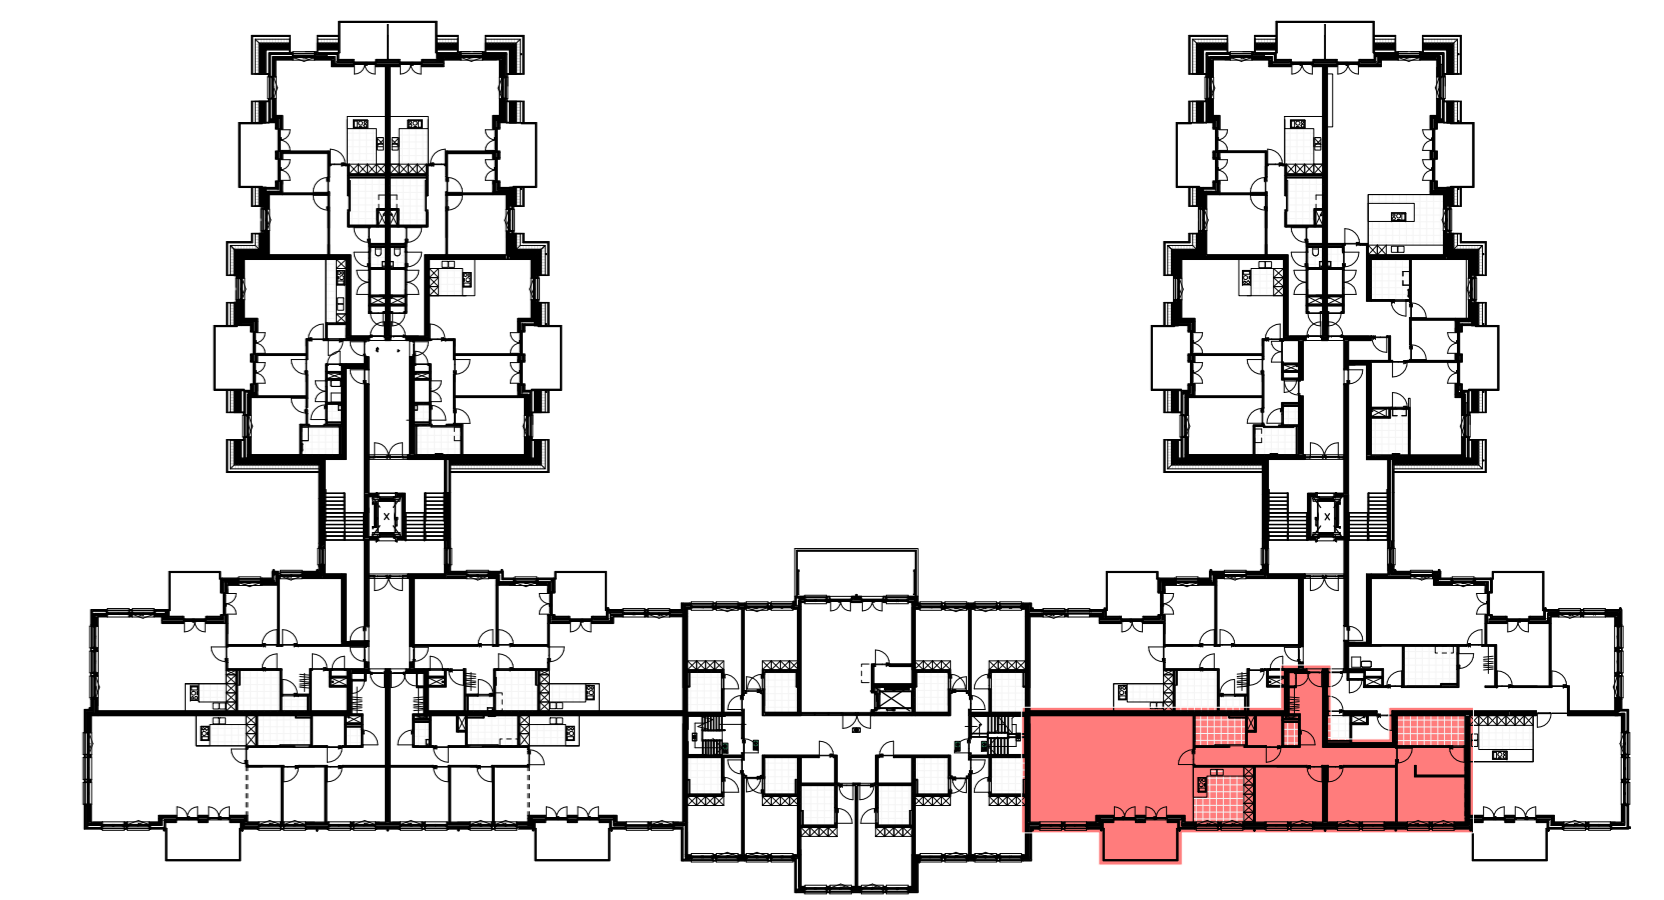

Tweede verdieping

schaal 1:500


Disclaimer
 -Alle maten zijn circa maten en kunnen in werkelijkheid afwijken. De maten zijn gemeten t.o.v. onafgewerkte wanden en vloeren.
 -Posities van installaties en andere voorzieningen zijn indicatief en afhankelijk van o.a. technische eisen.
 -Installaties worden in de verdere uitwerking geoptimaliseerd om zo de benodigde ruimte (o.a. schachten) te minimaliseren.
 -De aansluitdetails in de doorsneden dienen nog nader uitgewerkte te worden.

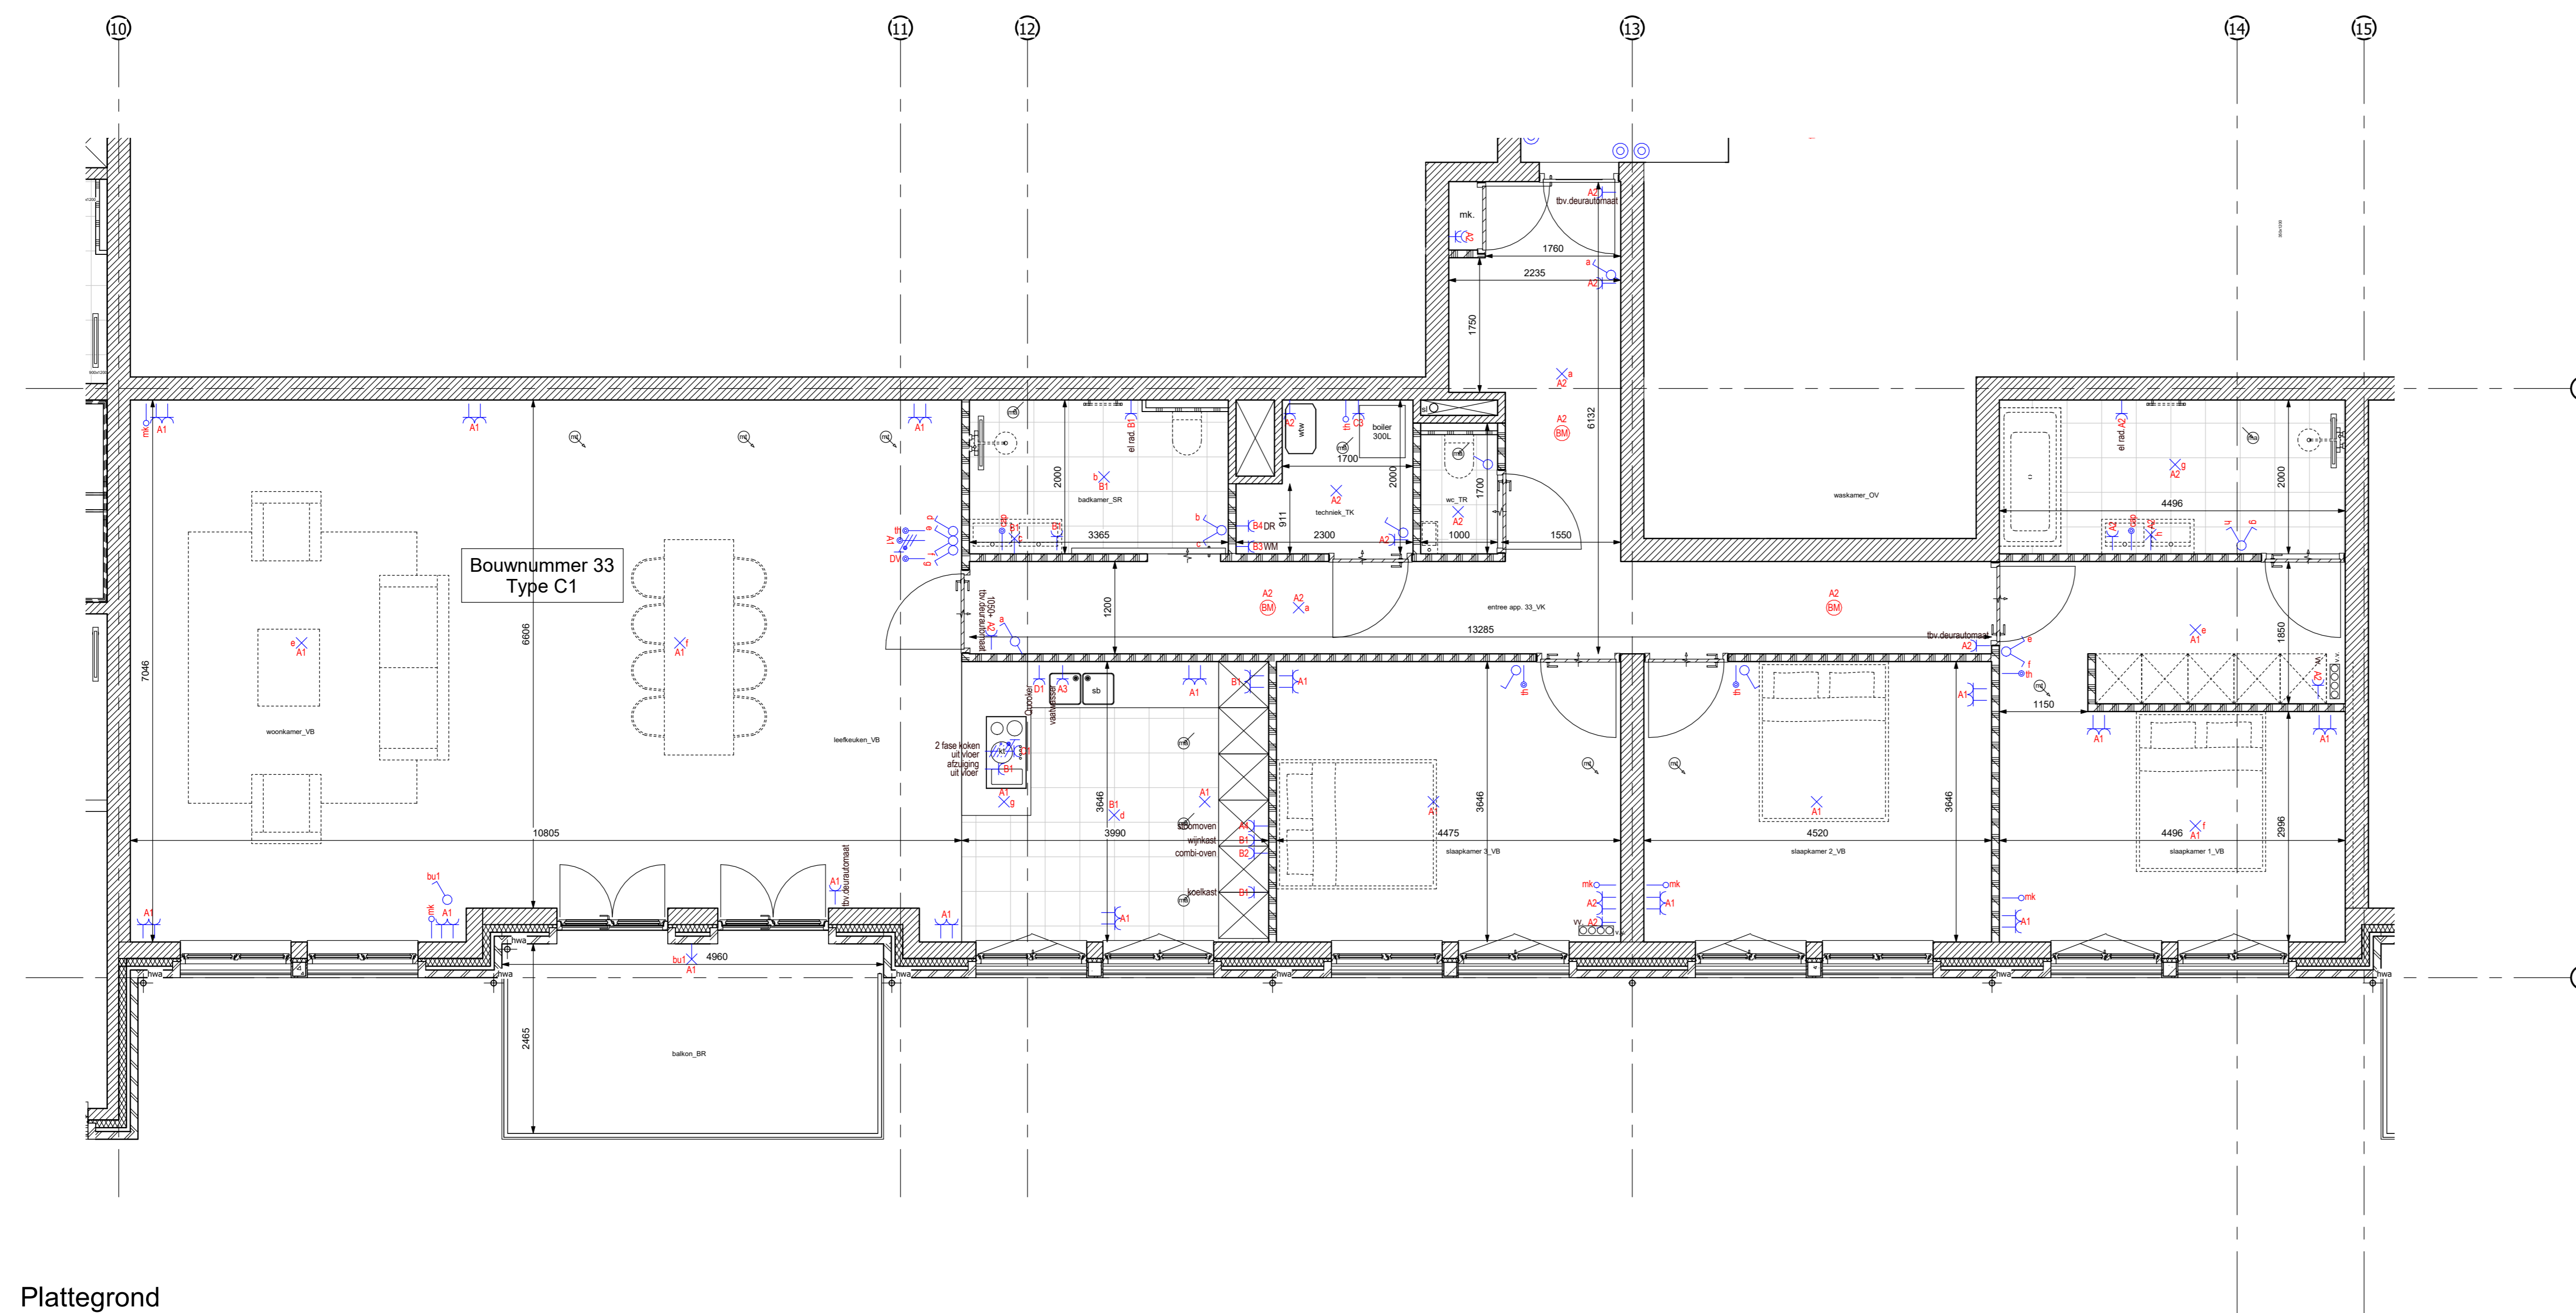

Plattegrond

schaal 1:50

- RENVOOI BNR 11**
 hoogte schakelaars 1050+
 tenzij anders aangegeven
- hoogte wcd 300+
 tenzij anders aangegeven
- hoogte wcd keuken 1250+
- hoogte (ledige) leidingen 300
 + tenzij anders aangegeven
- hoogte radiator 200+
 hoogte TH 1500+
 hoogte WM/DR 1200+
 hoogte VV 600+
 hoogte BU 2000+
 hoogte WTW 1500+
- wcd's uitvoeren als volledig
 inbouw d.m.v. 2 inbouwdozen
- SCHAKELMATERIAAL**
 Jung, type AS 500, kleur
 zuiver wit
- GROEPENKAST**
 ABB
- BELDRUKKER**
 5102393
- SCHTEL**
 5105306
- DEUR/VIDEO/INTERCOM**
 Vercoma
- ROOKMELDER**
 5103263
- KABELS**
 CAI-kabel 5108473
 CAT6 kabel 5901908

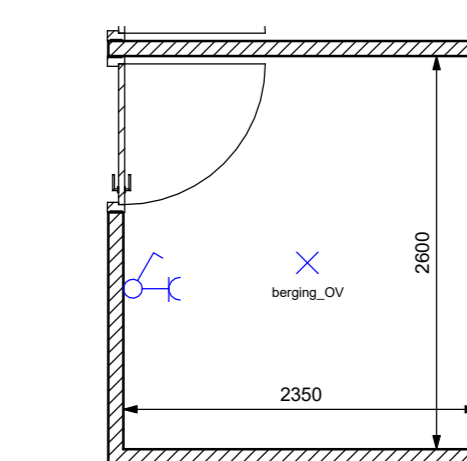

Berging

schaal 1:50