


renvooi materialen	
doorsnede aanduiding	omschrijving
	kalkzandsteen
	beton geprefabriceerd
	beton
	isolatie
	metselwerk
	gips wand

renvooi	
vwa	vuilwaterafvoer
hwa	hemelwaterafvoer
sl	standleiding
mv	mechanische ventilatie
ov	oven
vw	vaatwasser
kk	koelkast
vr	vriezer
az	afzuiging
kt	kooktoestel
sb	spoelbak
wm	opstelplaats wasmachine
mk	meterkast
	rookmelder
	mechanische afvoer
	mechanische toevoer
	mechanische afvoer doormiddel van lijnrooster
	mechanische toevoer doormiddel van lijnrooster
	ventilatie
	buitenkraan

elektra	
	schakelaar, enkelpolige
	schakelaar, serie-
	schakelaar, wissel-
	schakelaar, enkelpolige dimmer
	contactdoos, enkelvoudig
	contactdoos, tweevoudig
	contactdoos, volledig inbouw d.m.v ovale inbouwdoos
	contactdoos, volledig inbouw d.m.v twee inbouwdozen
	contactdoos, enkelvoudig spatwaterdicht
	contactdoos, tweevoudig spatwaterdicht
	combinatie, enkelpolig schakelaar + contactdoos
	contactdoos, perilex 3f nul
	contactdoos, perilex 2f 2 nul
	contactdoos, perilex 1f nul aarde
	grondkabel op rol
	aansluitpunt, bedraad
	aansluitpunt, niet bedraad
	aansluitpunt, data enkelvoudig
	aansluitpunt, data tweevoudig
	aarding
	centraal aardpunt
	beldrukker
	schel
	rookmelder, 230V gekoppeld incl. 9V back up batterij
	aansluitpunt, licht-
	wandaansluitpunt, licht-

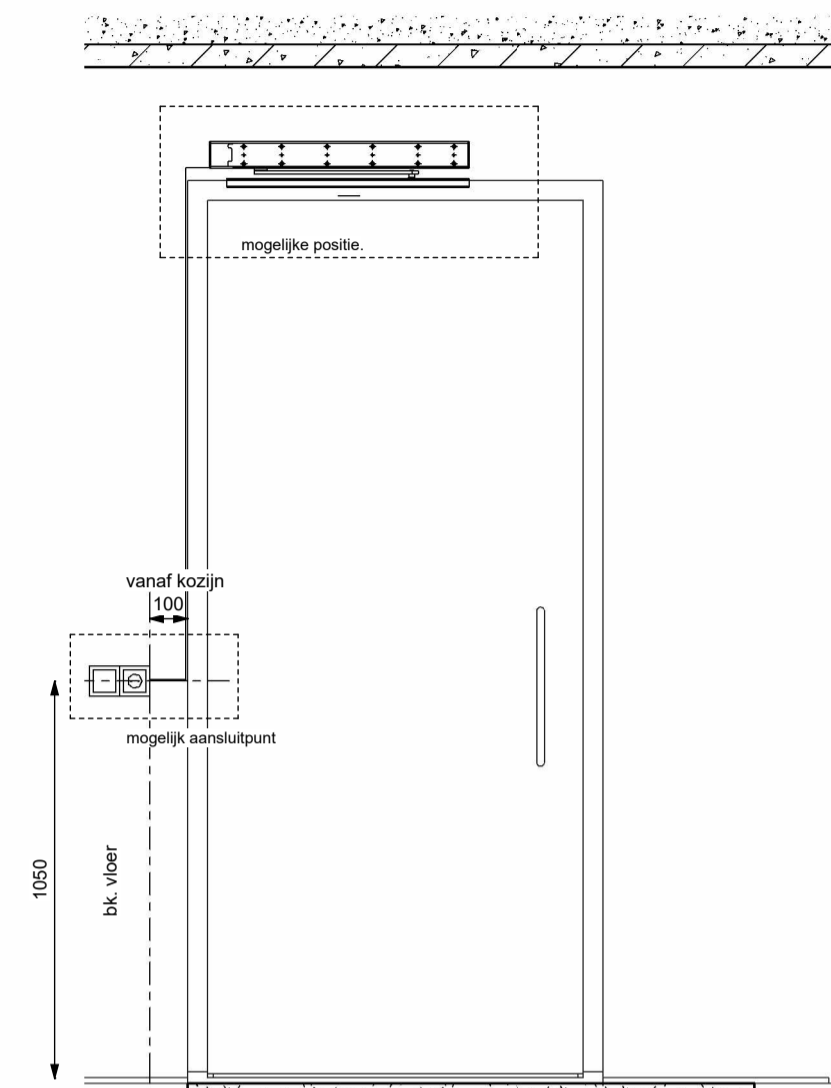

Principe automatische deurautomaat



Disclaimer

- Alle maten zijn circa maten en kunnen in werkelijkheid afwijken. De maten zijn gemeten t.o.v. onafgewerkte wanden en vloeren.
- Posities van installaties en andere voorzieningen zijn indicatief en afhankelijk van o.a. technische eisen.
- Installaties worden in de verdere uitwerking geoptimaliseerd om zo de benodigde ruimte (o.a. schachten) te minimaliseren.
- De aansluitdetails in de doorsnedes dienen nog nader uitgewerkte te worden.

ENGELARCHITECTEN

Snelliuslaan 10 1222 TE Hilversum
035 677 84 01 info@engelarchitecten.nl www.engelarchitecten.nl

opdrachtgever	Building4You		
projecttitel	Service woningen en gezondheidscentrum Castricum		
omschrijving	Renvooi		
projectstatus	Uitvoeringsgereed ontwerp		
schaal	As indicated	projectnummer	1813
datum	29-11-2023	bladnummer	VK-001

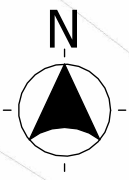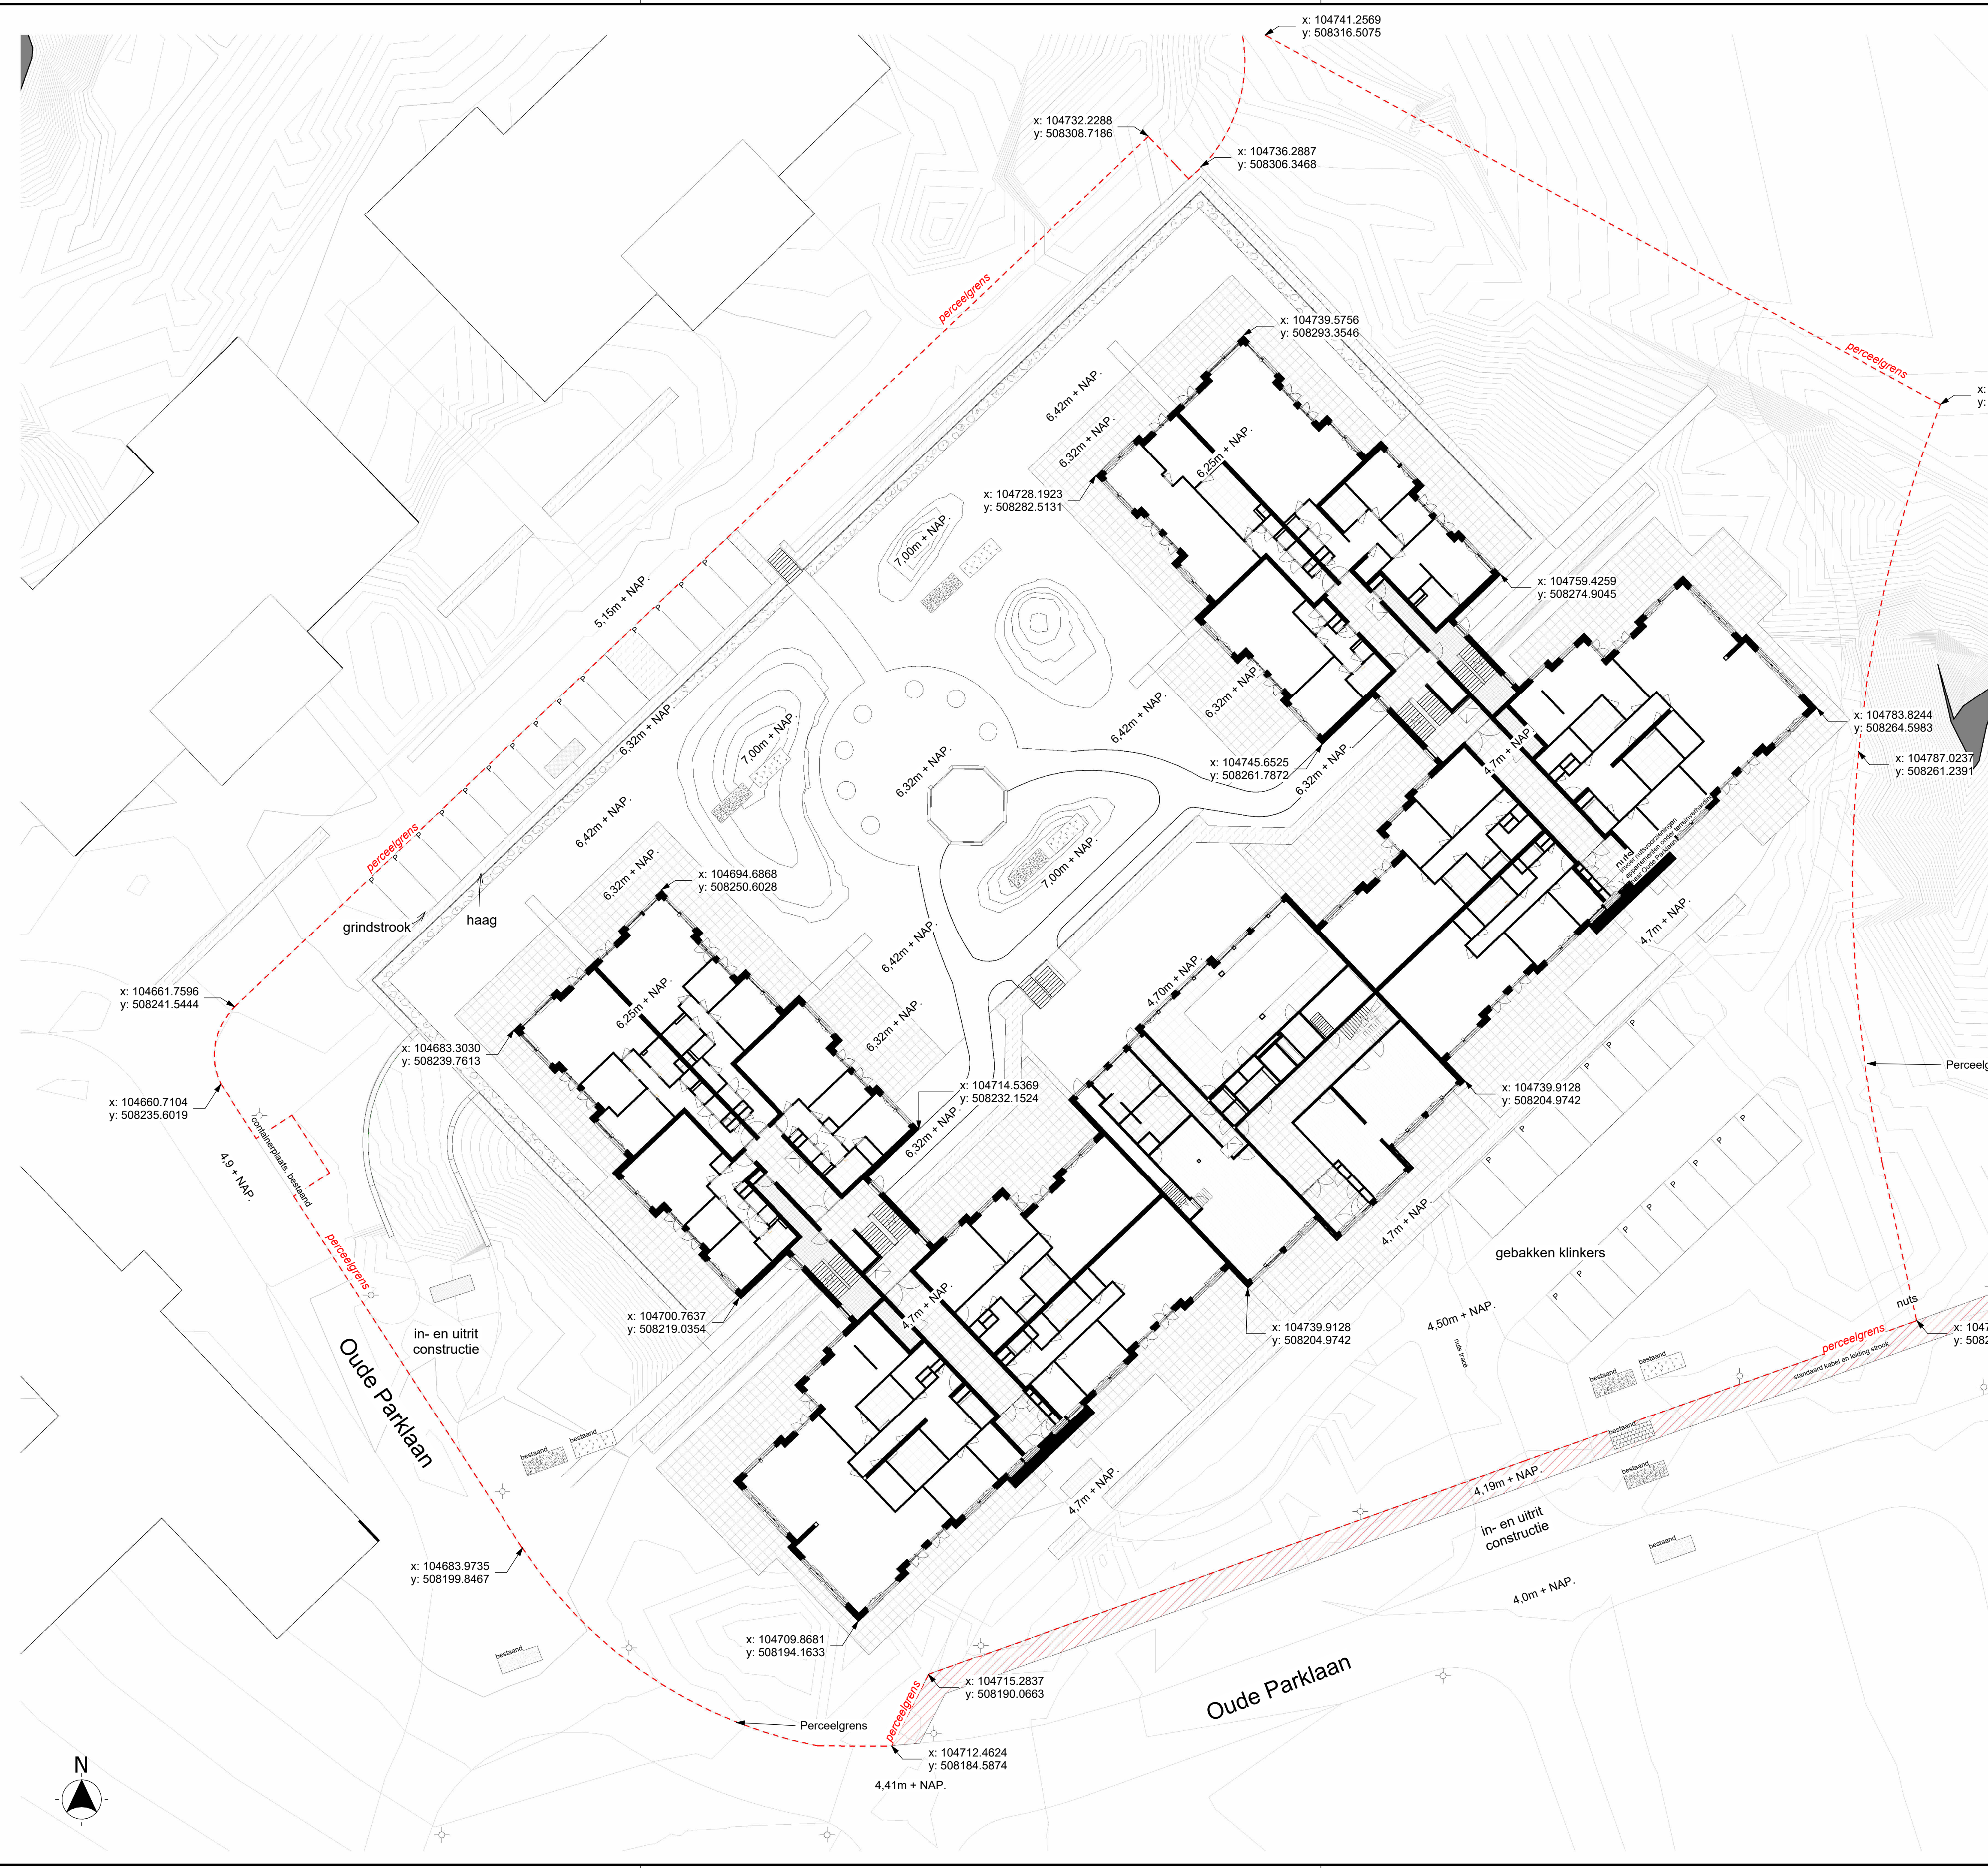

<p>ENGELARCHITECTEN Snelliuslaan 10 1222 TE Hilversum 035 677 84 01 info@engelarchitecten.nl www.engelarchitecten.nl</p>			
opdrachtgever	Building4You		
projecttitel	Service woningen en gezondheidscentrum Castricum		
omschrijving	Situatie		
projectstatus	Uitvoeringsgereed ontwerp		
schaal	1 : 250	projectnummer	1813
datum	29-11-2023	bladnummer	VK-100



Voorgevel

schaal 1 : 200



Linker zijgevel

schaal 1 : 200



Achtergevel

schaal 1 : 200




Rechter zijgevel

schaal 1 : 200

ENGELARCHITECTEN


Snelliuslaan 10 1222 TE Hilversum
035 677 84 01 info@engelarchitecten.nl www.engelarchitecten.nl

opdrachtgever	Building4You		
projecttitel	Service woningen en gezondheidscentrum Castricum		
omschrijving	Gevelaanzichten		
projectstatus	Uitvoeringsgereed ontwerp		
schaal	1 : 200	projectnummer	1813
datum	29-11-2023	bladnummer	VK-101

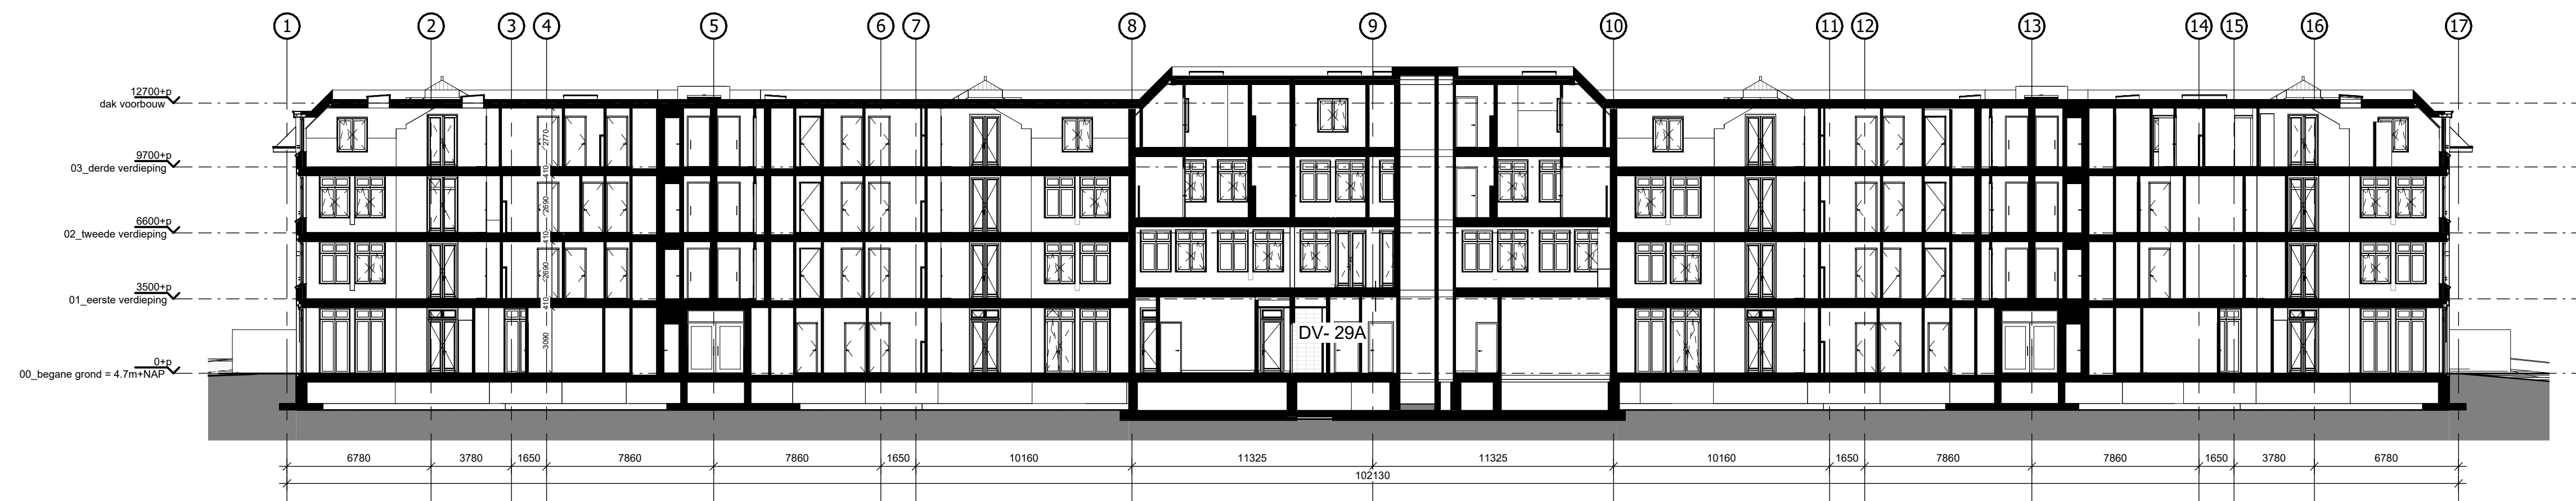

Doorsnede A-A

schaal 1:200

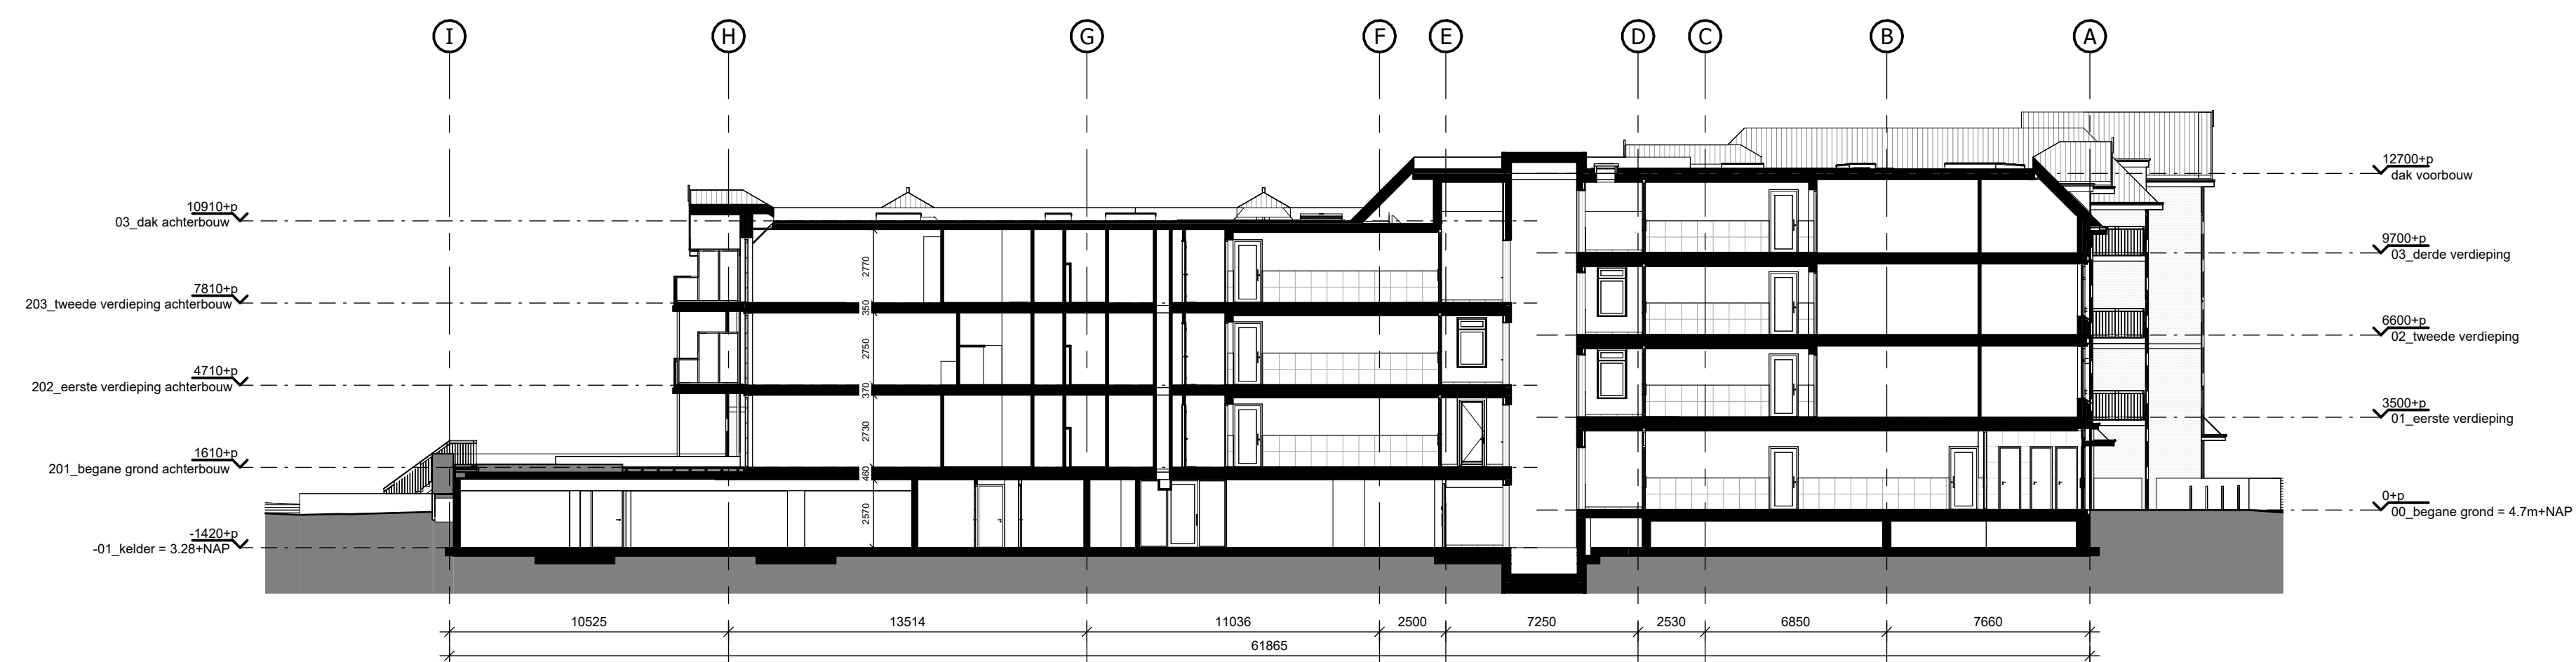

Doorsnede D-D

schaal 1:200

ENGELARCHITECTEN


Snelliuslaan 10 1222 TE Hilversum
035 677 84 01 info@engelarchitecten.nl www.engelarchitecten.nl

opdrachtgever	Building4You		
projecttitel	Service woningen en gezondheidscentrum Castricum		
omschrijving	Doorsnedes		
projectstatus	Uitvoeringsgereed ontwerp		
schaal	1 : 200	projectnummer	1813
datum	29-11-2023	bladnummer	VK-102



Voorgevel

schaal 1 : 250

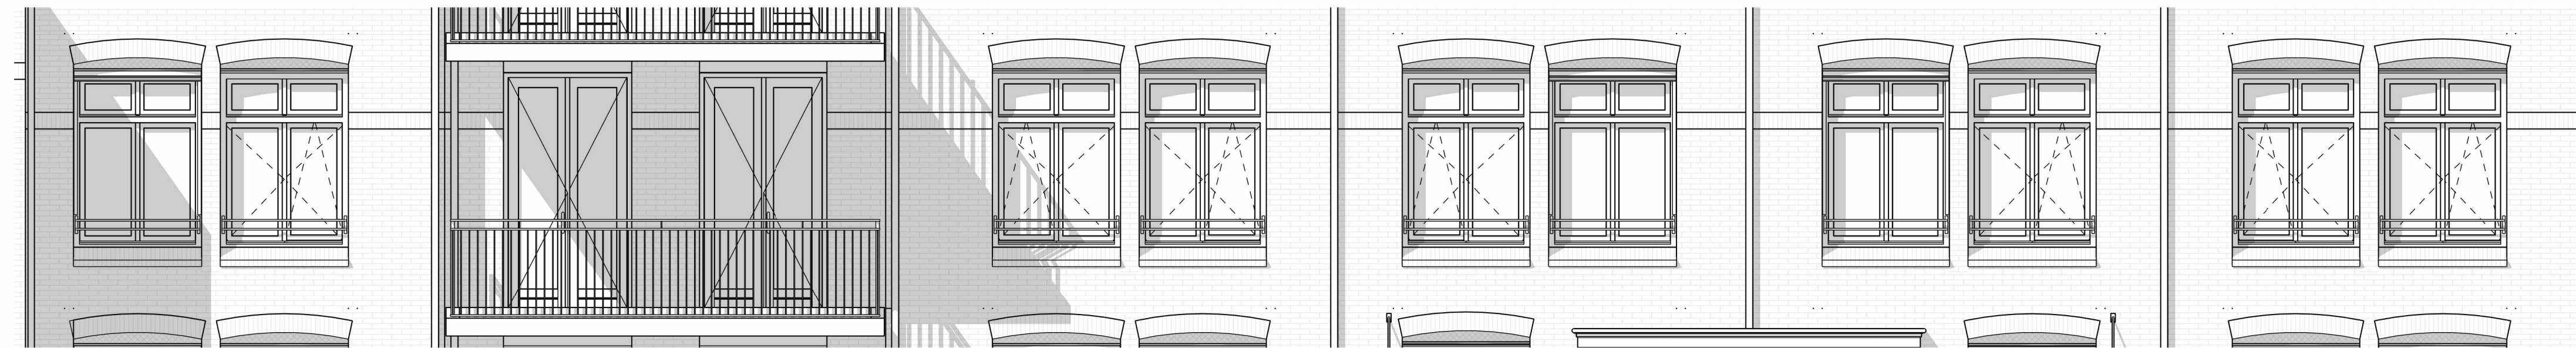

Voorgevel

schaal 1 : 50




Kelder

schaal 1 : 250

ENGELARCHITECTEN

Snelliuslaan 10 1222 TE Hilversum
035 677 84 01 info@engelarchitecten.nl www.engelarchitecten.nl

opdrachtgever	Building4You		
projecttitel	Service woningen en gezondheidscentrum Castricum		
omschrijving	bouwnummer 18 - overzicht		
projectstatus	Uitvoeringsgereed ontwerp		
schaal	As indicated	projectnummer	1813
datum	29-11-2023	bladnummer	VK-218-1

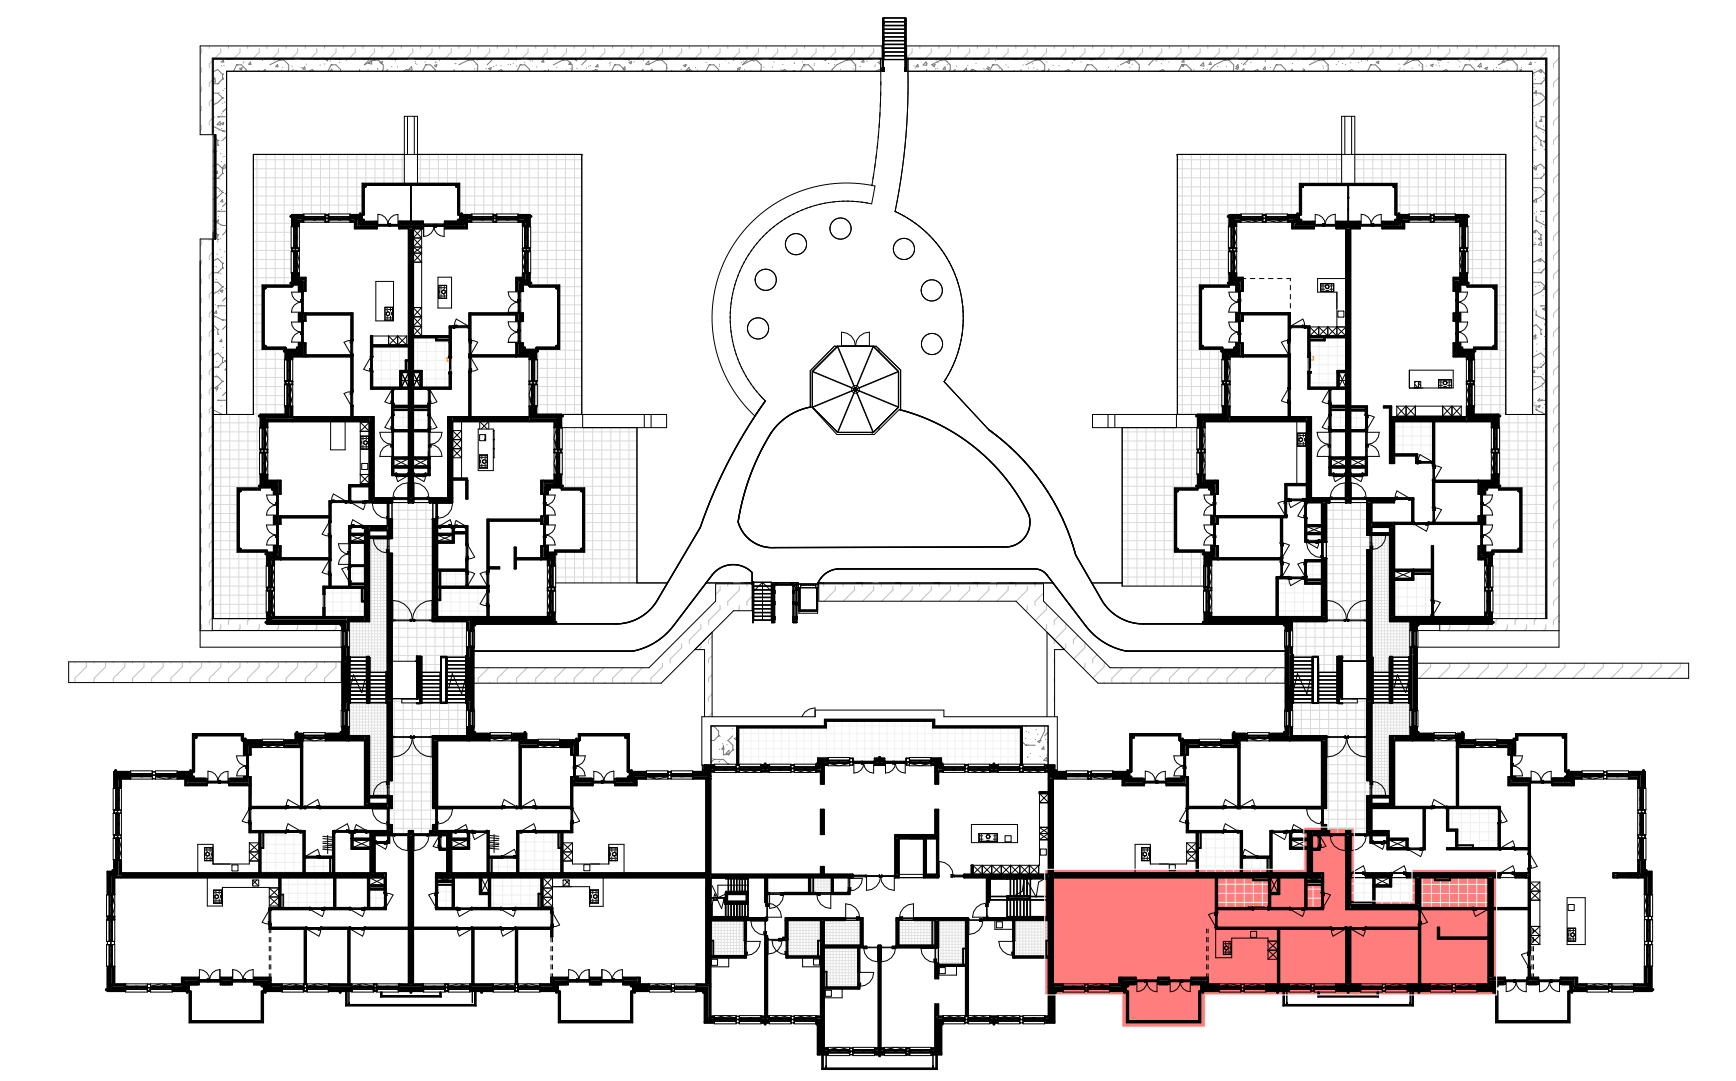


Eerste verdieping

schaal 1:500


Disclaimer
 -Alle maten zijn circa maten en kunnen in werkelijkheid afwijken. De maten zijn gemeten t.o.v. onafgewerkte wanden en vloeren.
 -Posities van installaties en andere voorzieningen zijn indicatief en afhankelijk van o.a. technische eisen.
 -Installaties worden in de verdere uitwerking geoptimaliseerd om zo de benodigde ruimte (o.a. schachten) te minimaliseren.
 -De aansluitdetails in de doorsneden dienen nog nader uitgewerkte te worden.

- RENVOOI BNR 11**
 hoogte schakelaars 1050+
 tenzij anders aangegeven
- hoogte wcd 300+
 tenzij anders aangegeven
 hoogte wcd keuken 1250+
- hoogte (ledige) leidingen 300
 + tenzij anders aangegeven
- hoogte radiator 200+
 hoogte TH 1500+
 hoogte WM/DR 1200+
 hoogte VV 500+
 hoogte BU 2000+
 hoogte WTV 1500+
- wcd's uitvoeren als volledig
 inbouw d.m.v. 2 inbouwdozen
- SCHAKELMATERIAAL**
 Jung, type AS 500, kleur
 zuiver wit
- GROEPENKAST**
 ABB
- BELDRUKKER**
 5102393
- SCHIEL**
 5105306
- DEURVIDEO/INTERCOM**
 Vercoma
- ROOKMELDER**
 5103263
- KABELS**
 CAI-kabel 5109473
 CAT6 kabel 5901908

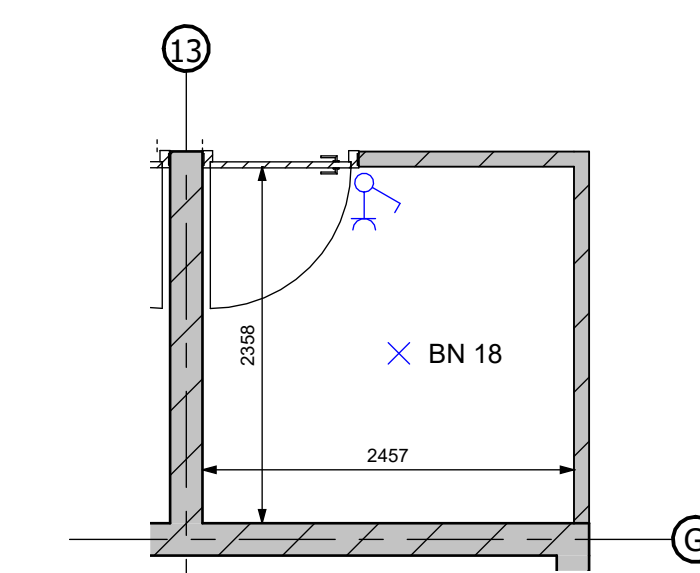

Berging

schaal 1:50

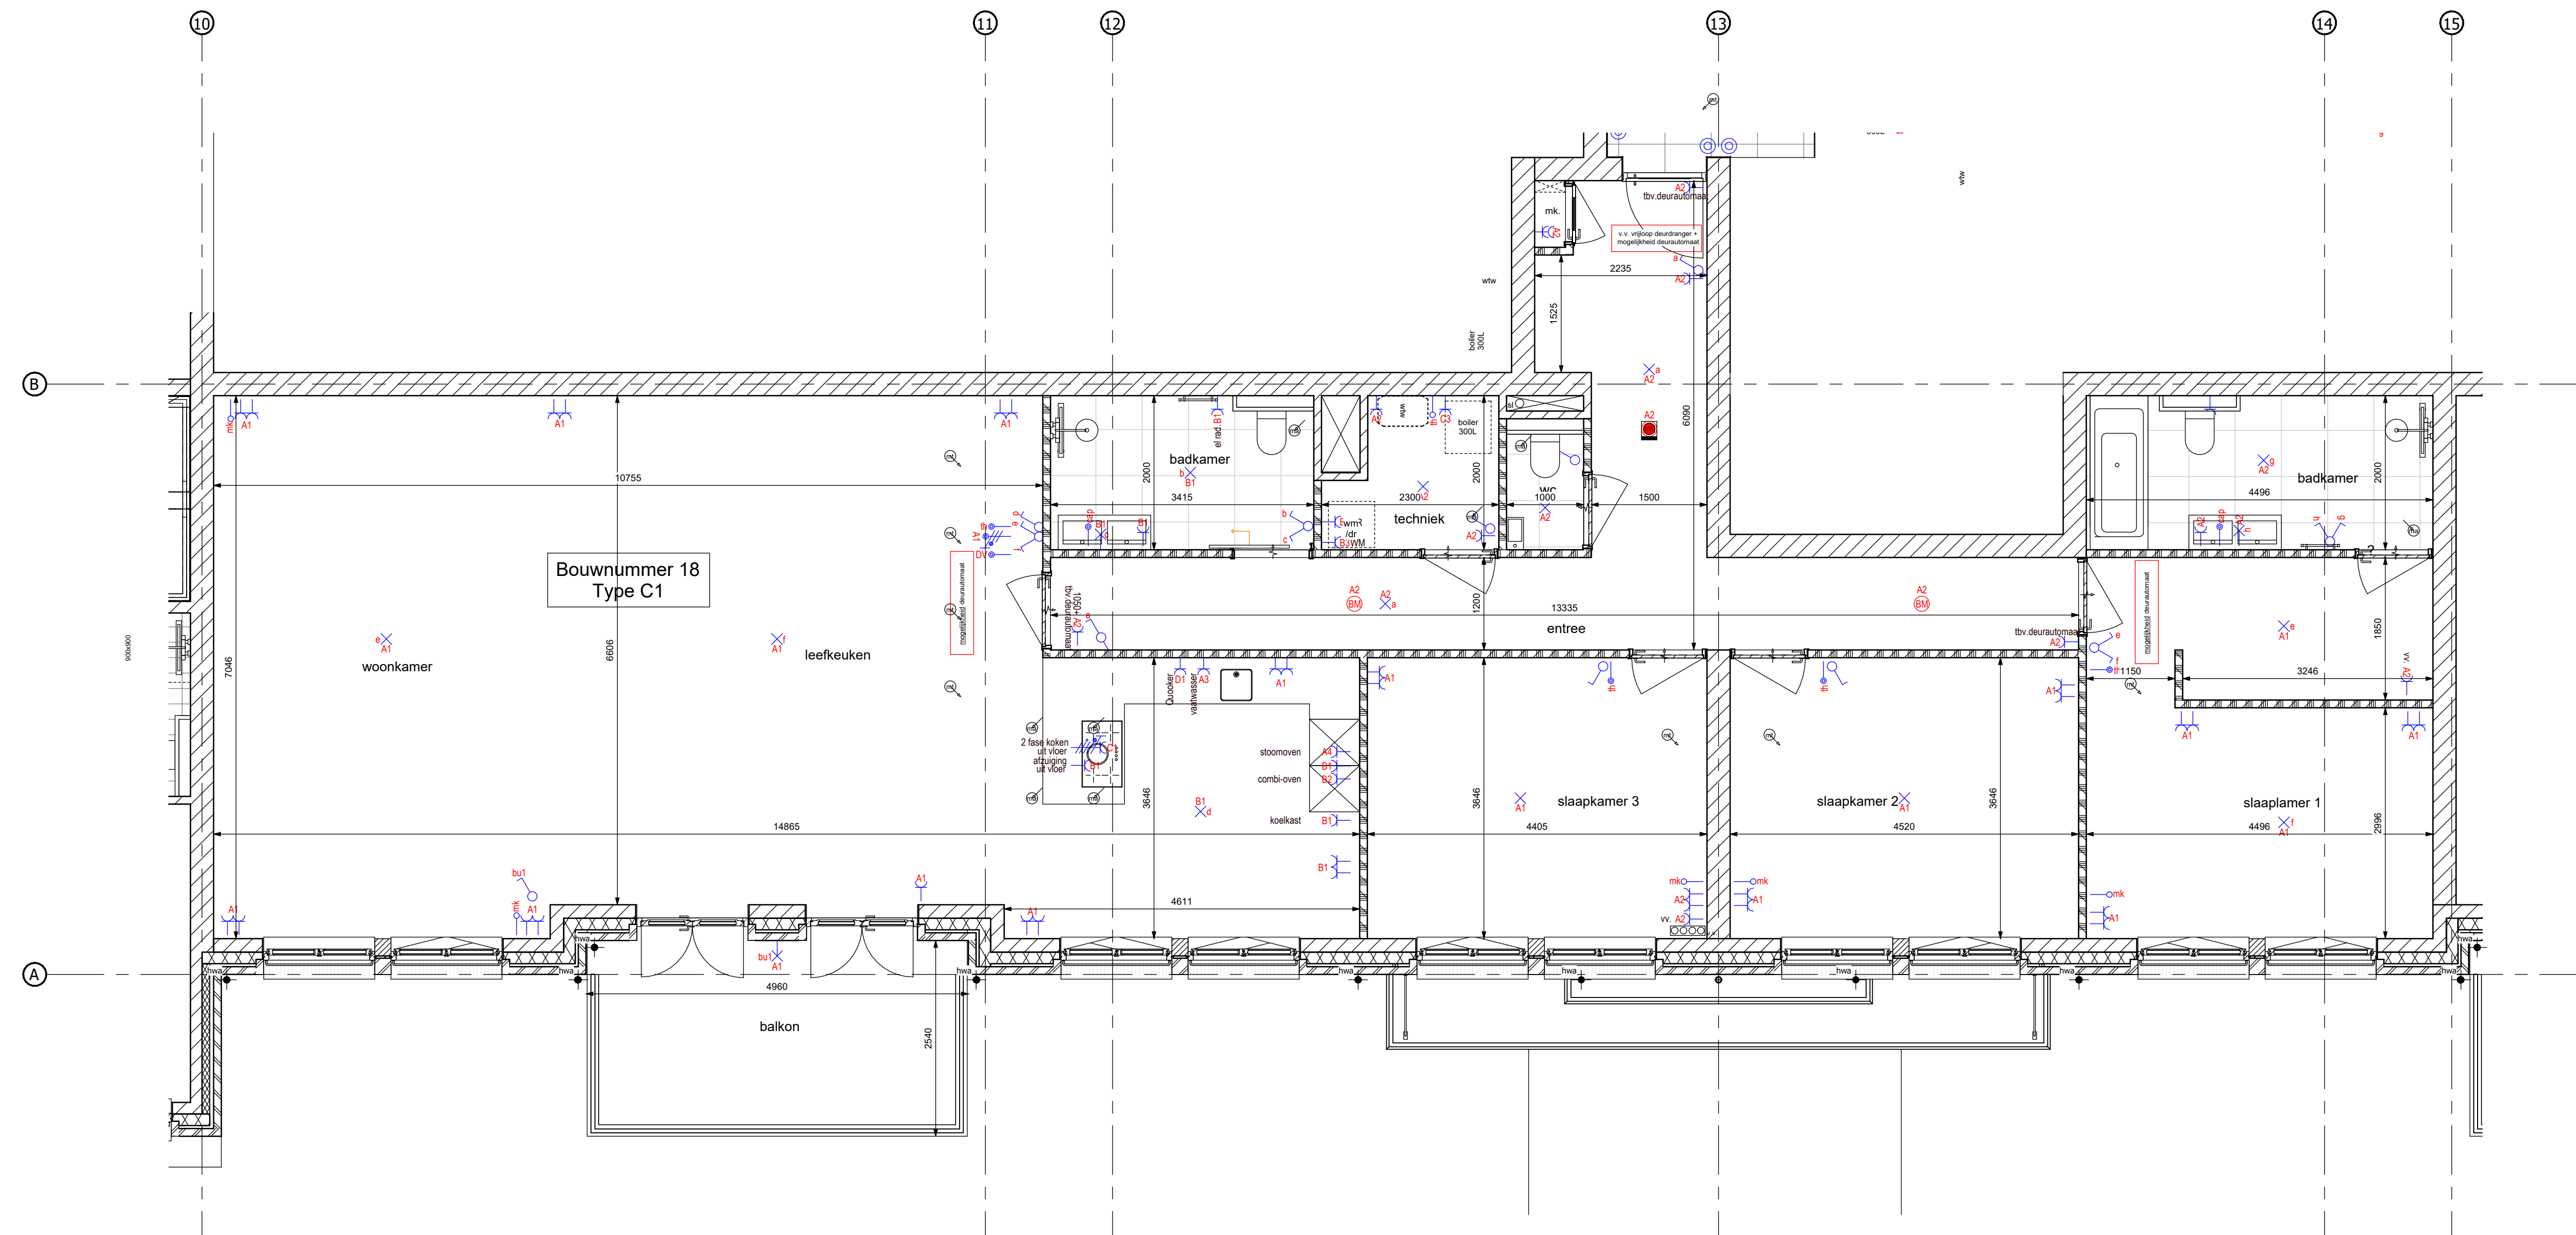

Plattegrond

schaal 1:50

ENGELARCHITECTEN

Snelliuslaan 10 1222 TE Hiversum
 035 677 84 01 info@engelarchitecten.nl www.engelarchitecten.nl

opdrachtgever	Building4You		
projecttitel	Service woningen en gezondheidscentrum Castricum		
omschrijving	bouwnummer 18 - plattegrond		
projectstatus	Uitvoeringsgereed ontwerp		
schaal	As indicated	projectnummer	1813
datum	29-11-2023	tekeningnummer	VK-218-2