



Doorsnede A-A

schaal 1:100

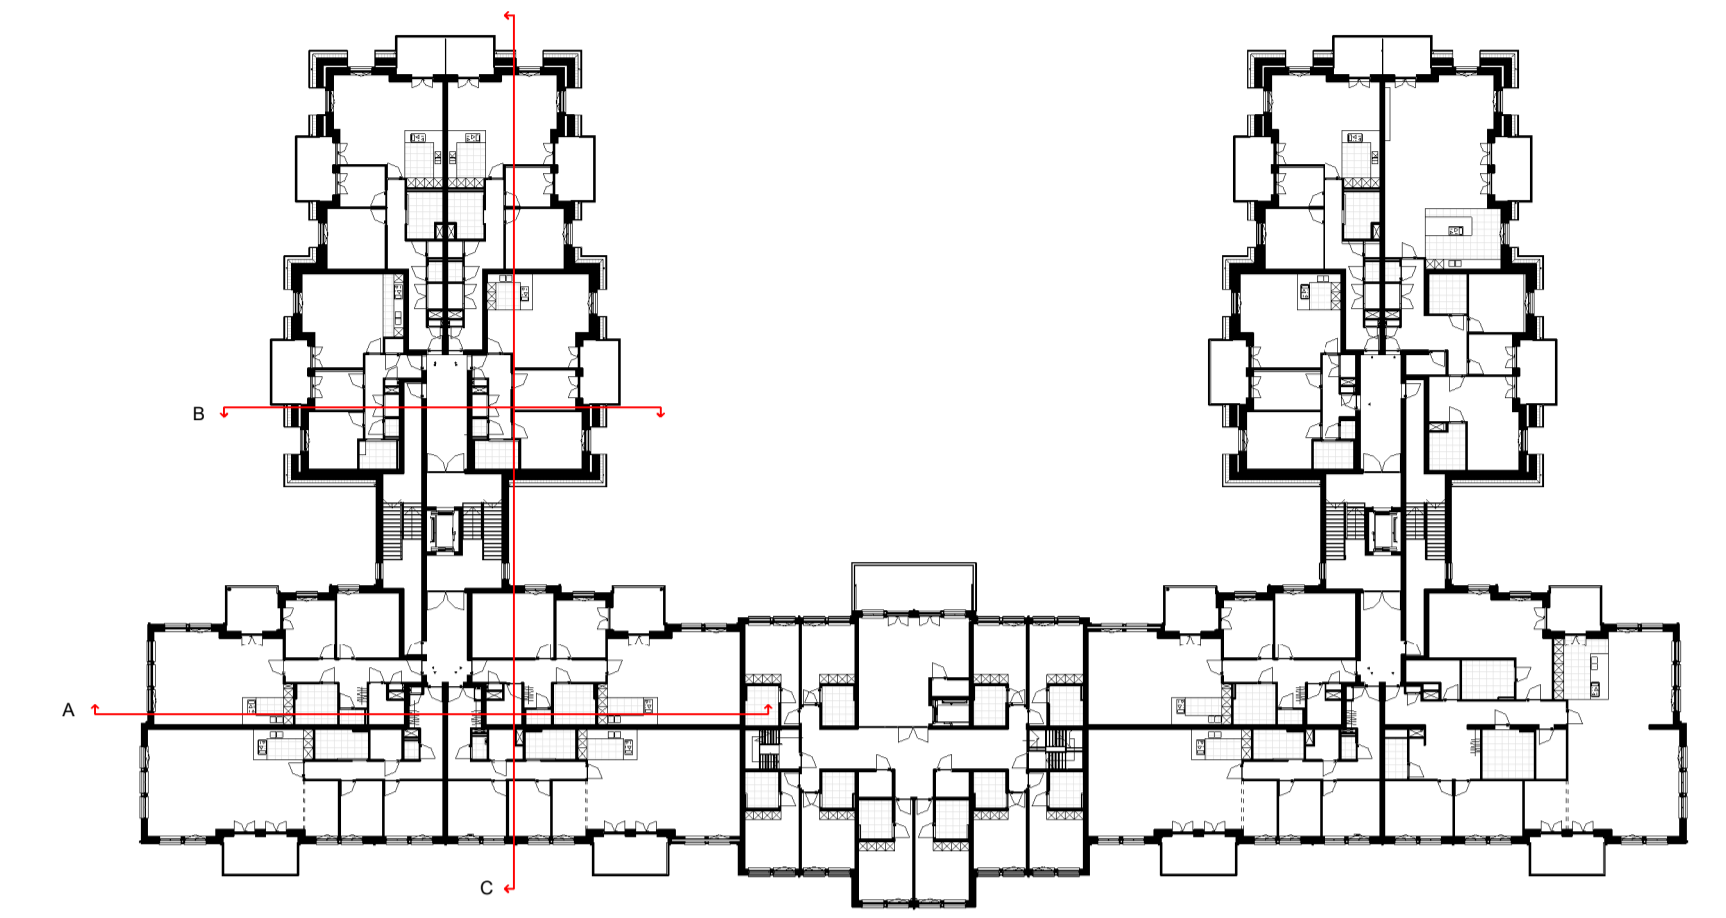


Tweede verdieping

schaal 1:500

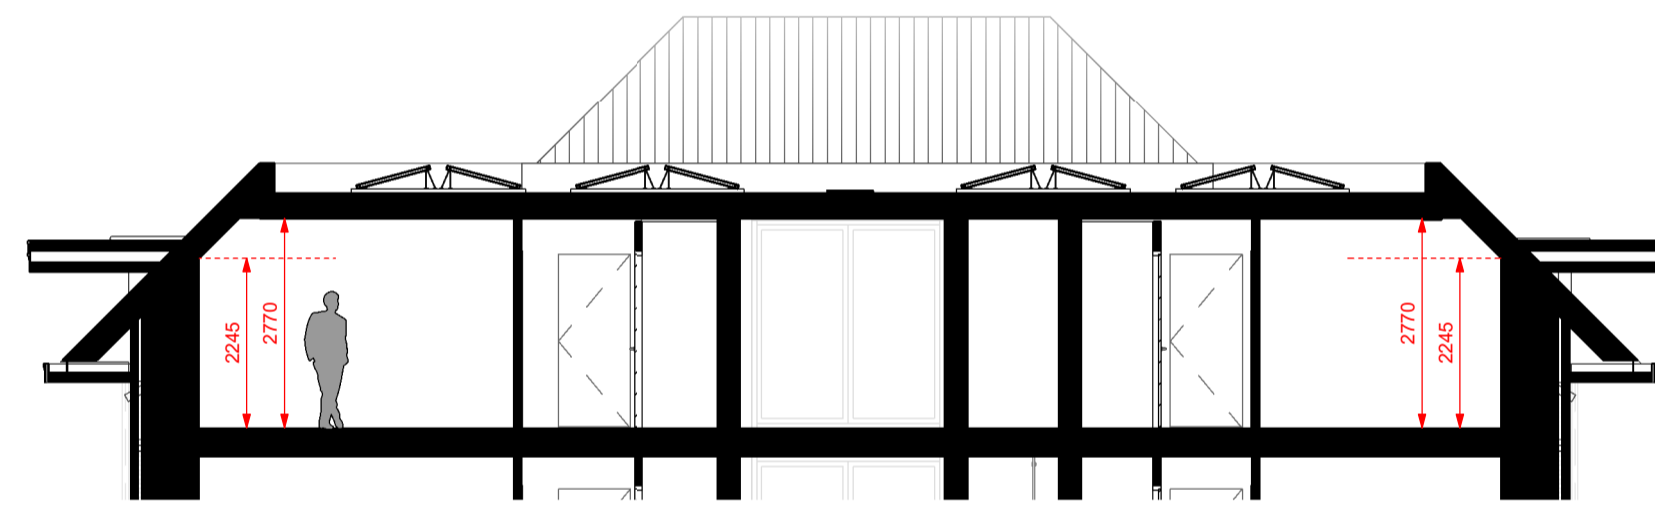


Doorsnede B-B

schaal 1:100

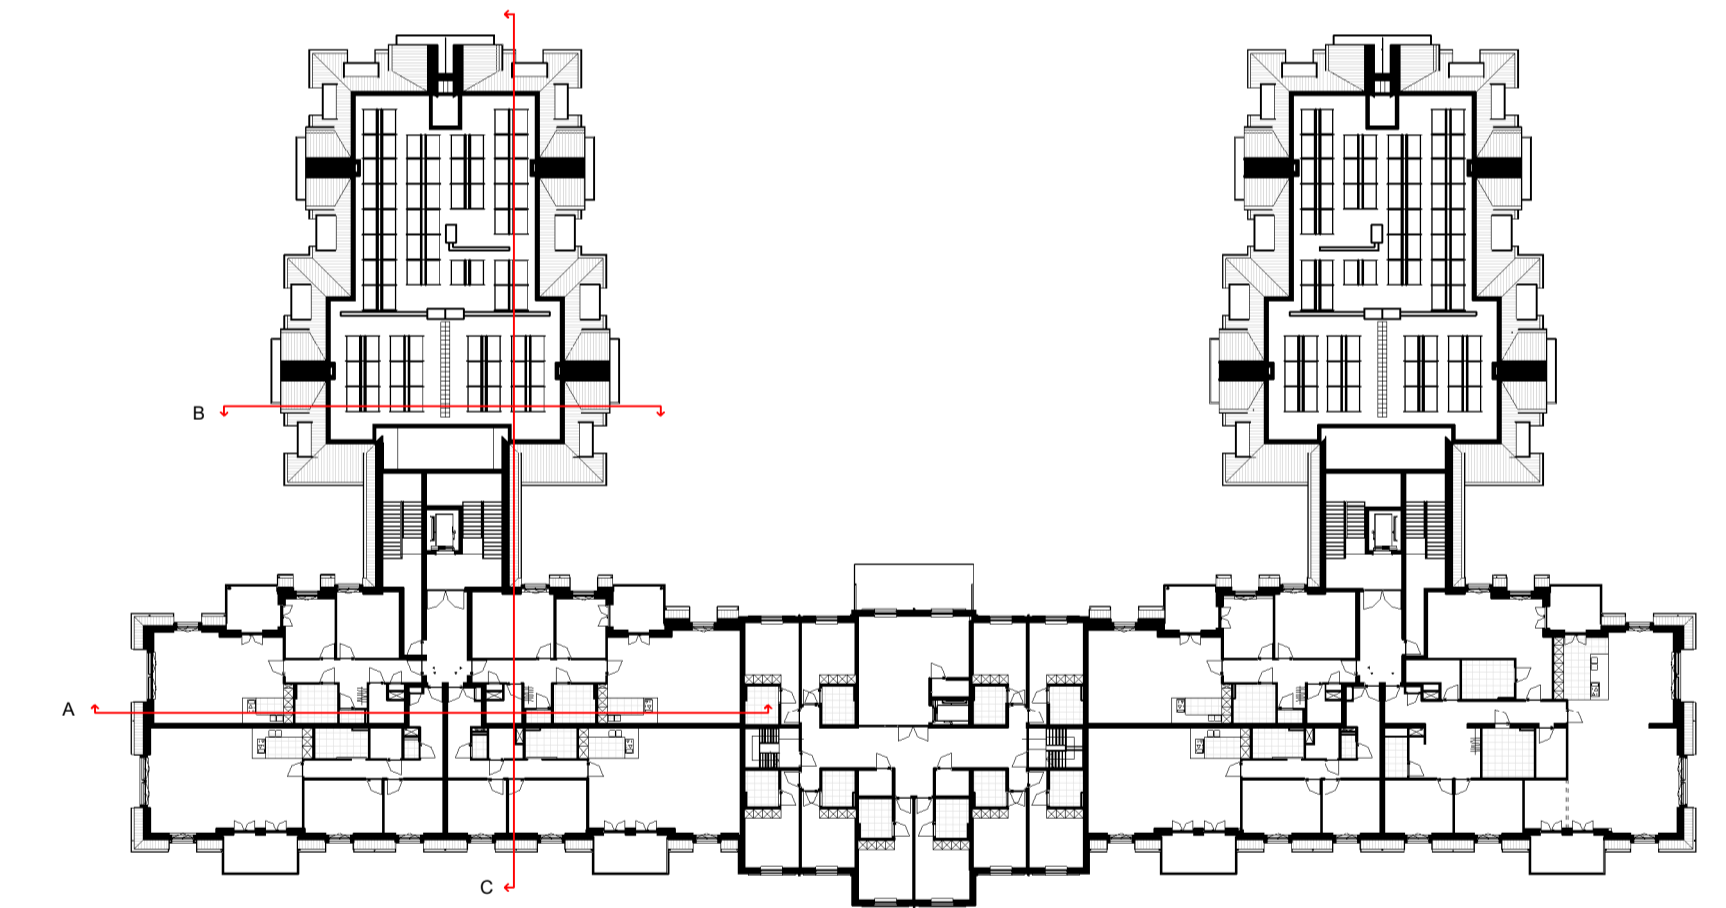

Derde verdieping

schaal 1:500

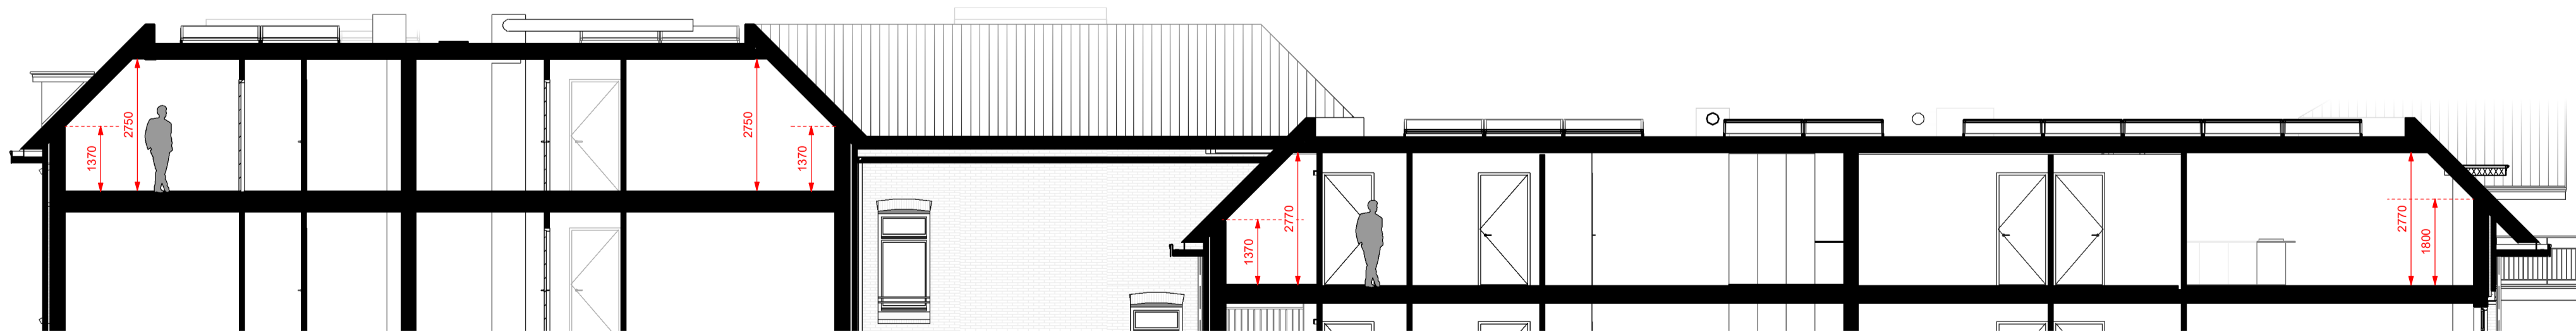

Doorsnede C-C

schaal 1:100

projectnummer 1813  
 opdrachtgever Building4You  
 projectstel Service woningen en gezondheidscentrum Castricum  
 omschrijving Hoogtes schuine Kap  
 projectstatus Technisch ontwerp  
 schaal As indicated  
 datum 17-05-2022

**ENGELARCHITECTEN**  
 Sneliuslaan 10 1222 TE Hilversum  
 035 677 84 01 info@engelarchitecten.nl www.engelarchitecten.nl

bladnummer